


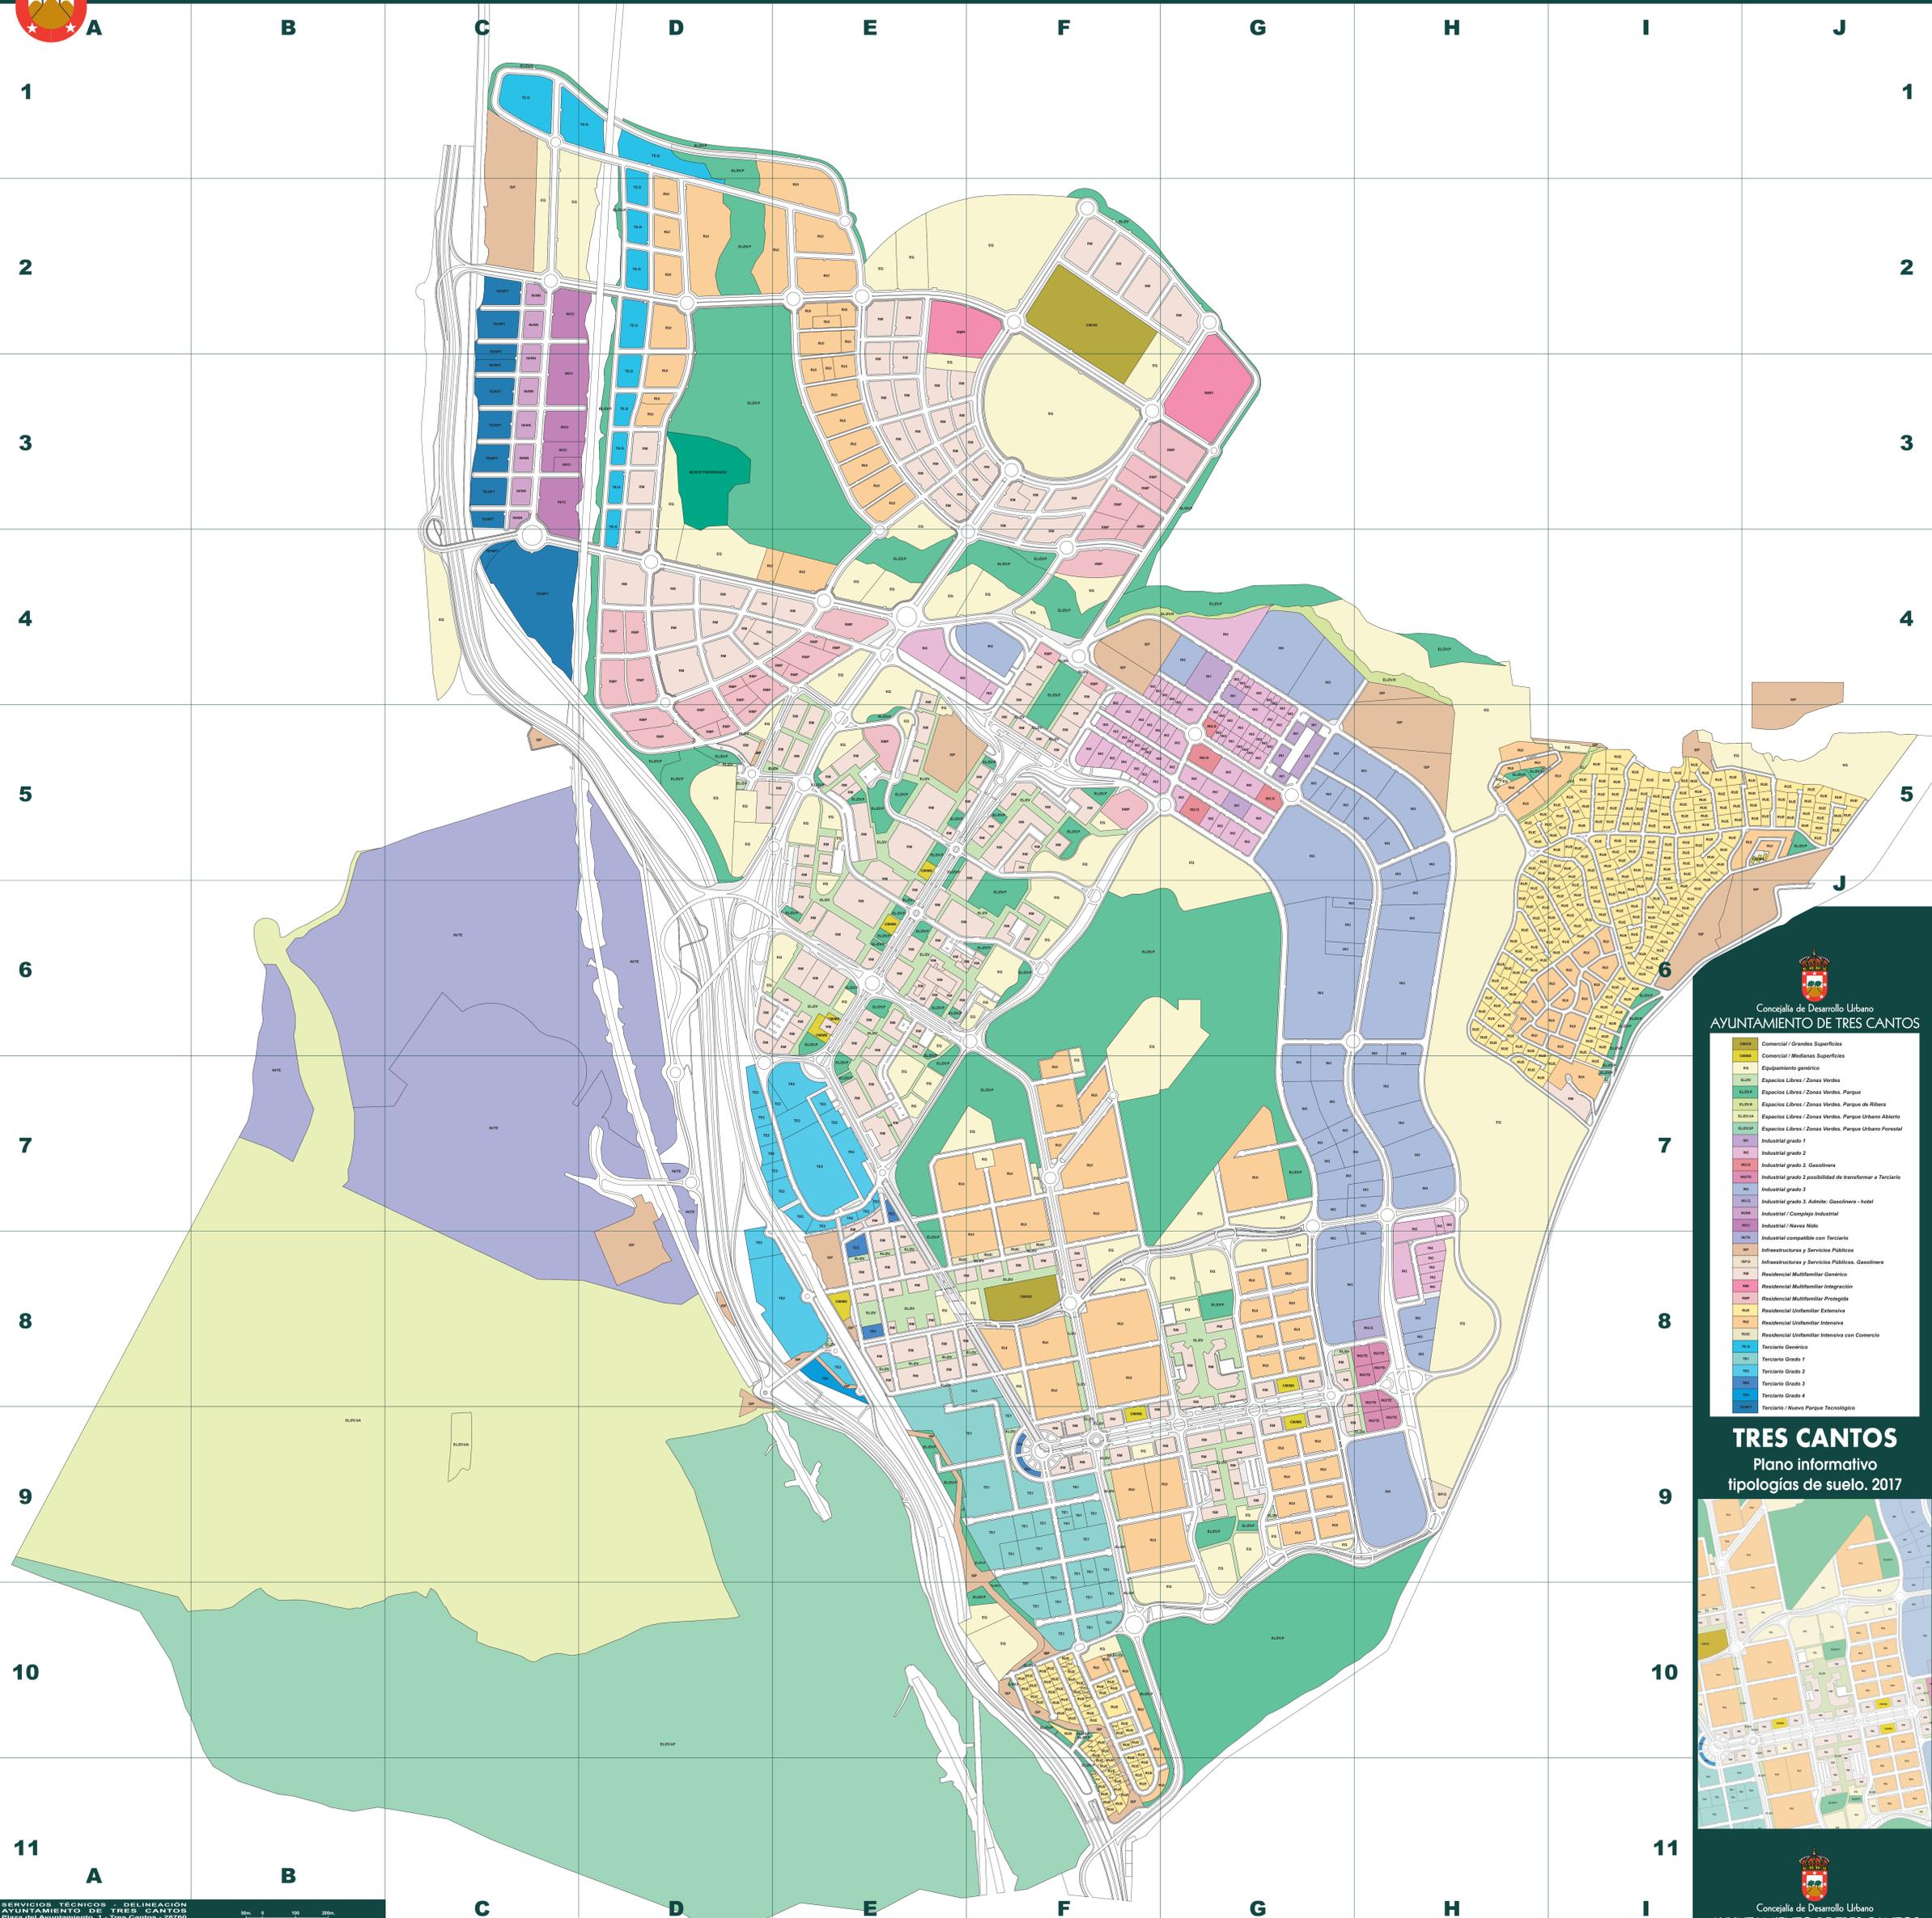

# Plano informativo tipologías de suelo



Concejalía de Desarrollo Urbano  
**AYUNTAMIENTO DE TRES CANTOS**

ES	Comercial / Grandes Superficies
ES	Comercial / Medianas Superficies
ES	Equipamiento genérico
ELV2V	Espacios Libres / Zonas Verdes
ELV2V	Espacios Libres / Zonas Verdes. Parque
ELV2V	Espacios Libres / Zonas Verdes. Parque de Ribera
ELV2V	Espacios Libres / Zonas Verdes. Parque Urbano Abierto
ELV2V	Espacios Libres / Zonas Verdes. Parque Urbano Forestal
IS1	Industrial grado 1
IS2	Industrial grado 2
IS2	Industrial grado 2. Gasolinera
IS2	Industrial grado 2 posibilidad de transformar a Terciario
IS3	Industrial grado 3
IS3	Industrial grado 3. Admisión: Gasolinera - hotel
IS4	Industrial / Complejo Industrial
IS4	Industrial / Nueva Aldea
IS4	Industrial compatible con Terciario
IS5	Infraestructuras y Servicios Públicos. Gasolinera
IS5	Infraestructuras y Servicios Públicos. Gasolinera
RS	Residencial Multifamiliar Genérico
RS	Residencial Multifamiliar Integración
RS	Residencial Multifamiliar Protegido
RS	Residencial Unifamiliar Extensivo
RS	Residencial Unifamiliar Intensivo
RS	Residencial Unifamiliar Intensivo con Comercio
TS	Terciario Genérico
TS	Terciario Grado 1
TS	Terciario Grado 2
TS	Terciario Grado 3
TS	Terciario Grado 4
TS	Terciario / Nuevo Parque Tecnológico

## TRES CANTOS

Plano informativo tipologías de suelo. 2017

